


**ГЕНЕРАЛЬНЫЙ ПЛАН  
М 1:1000**

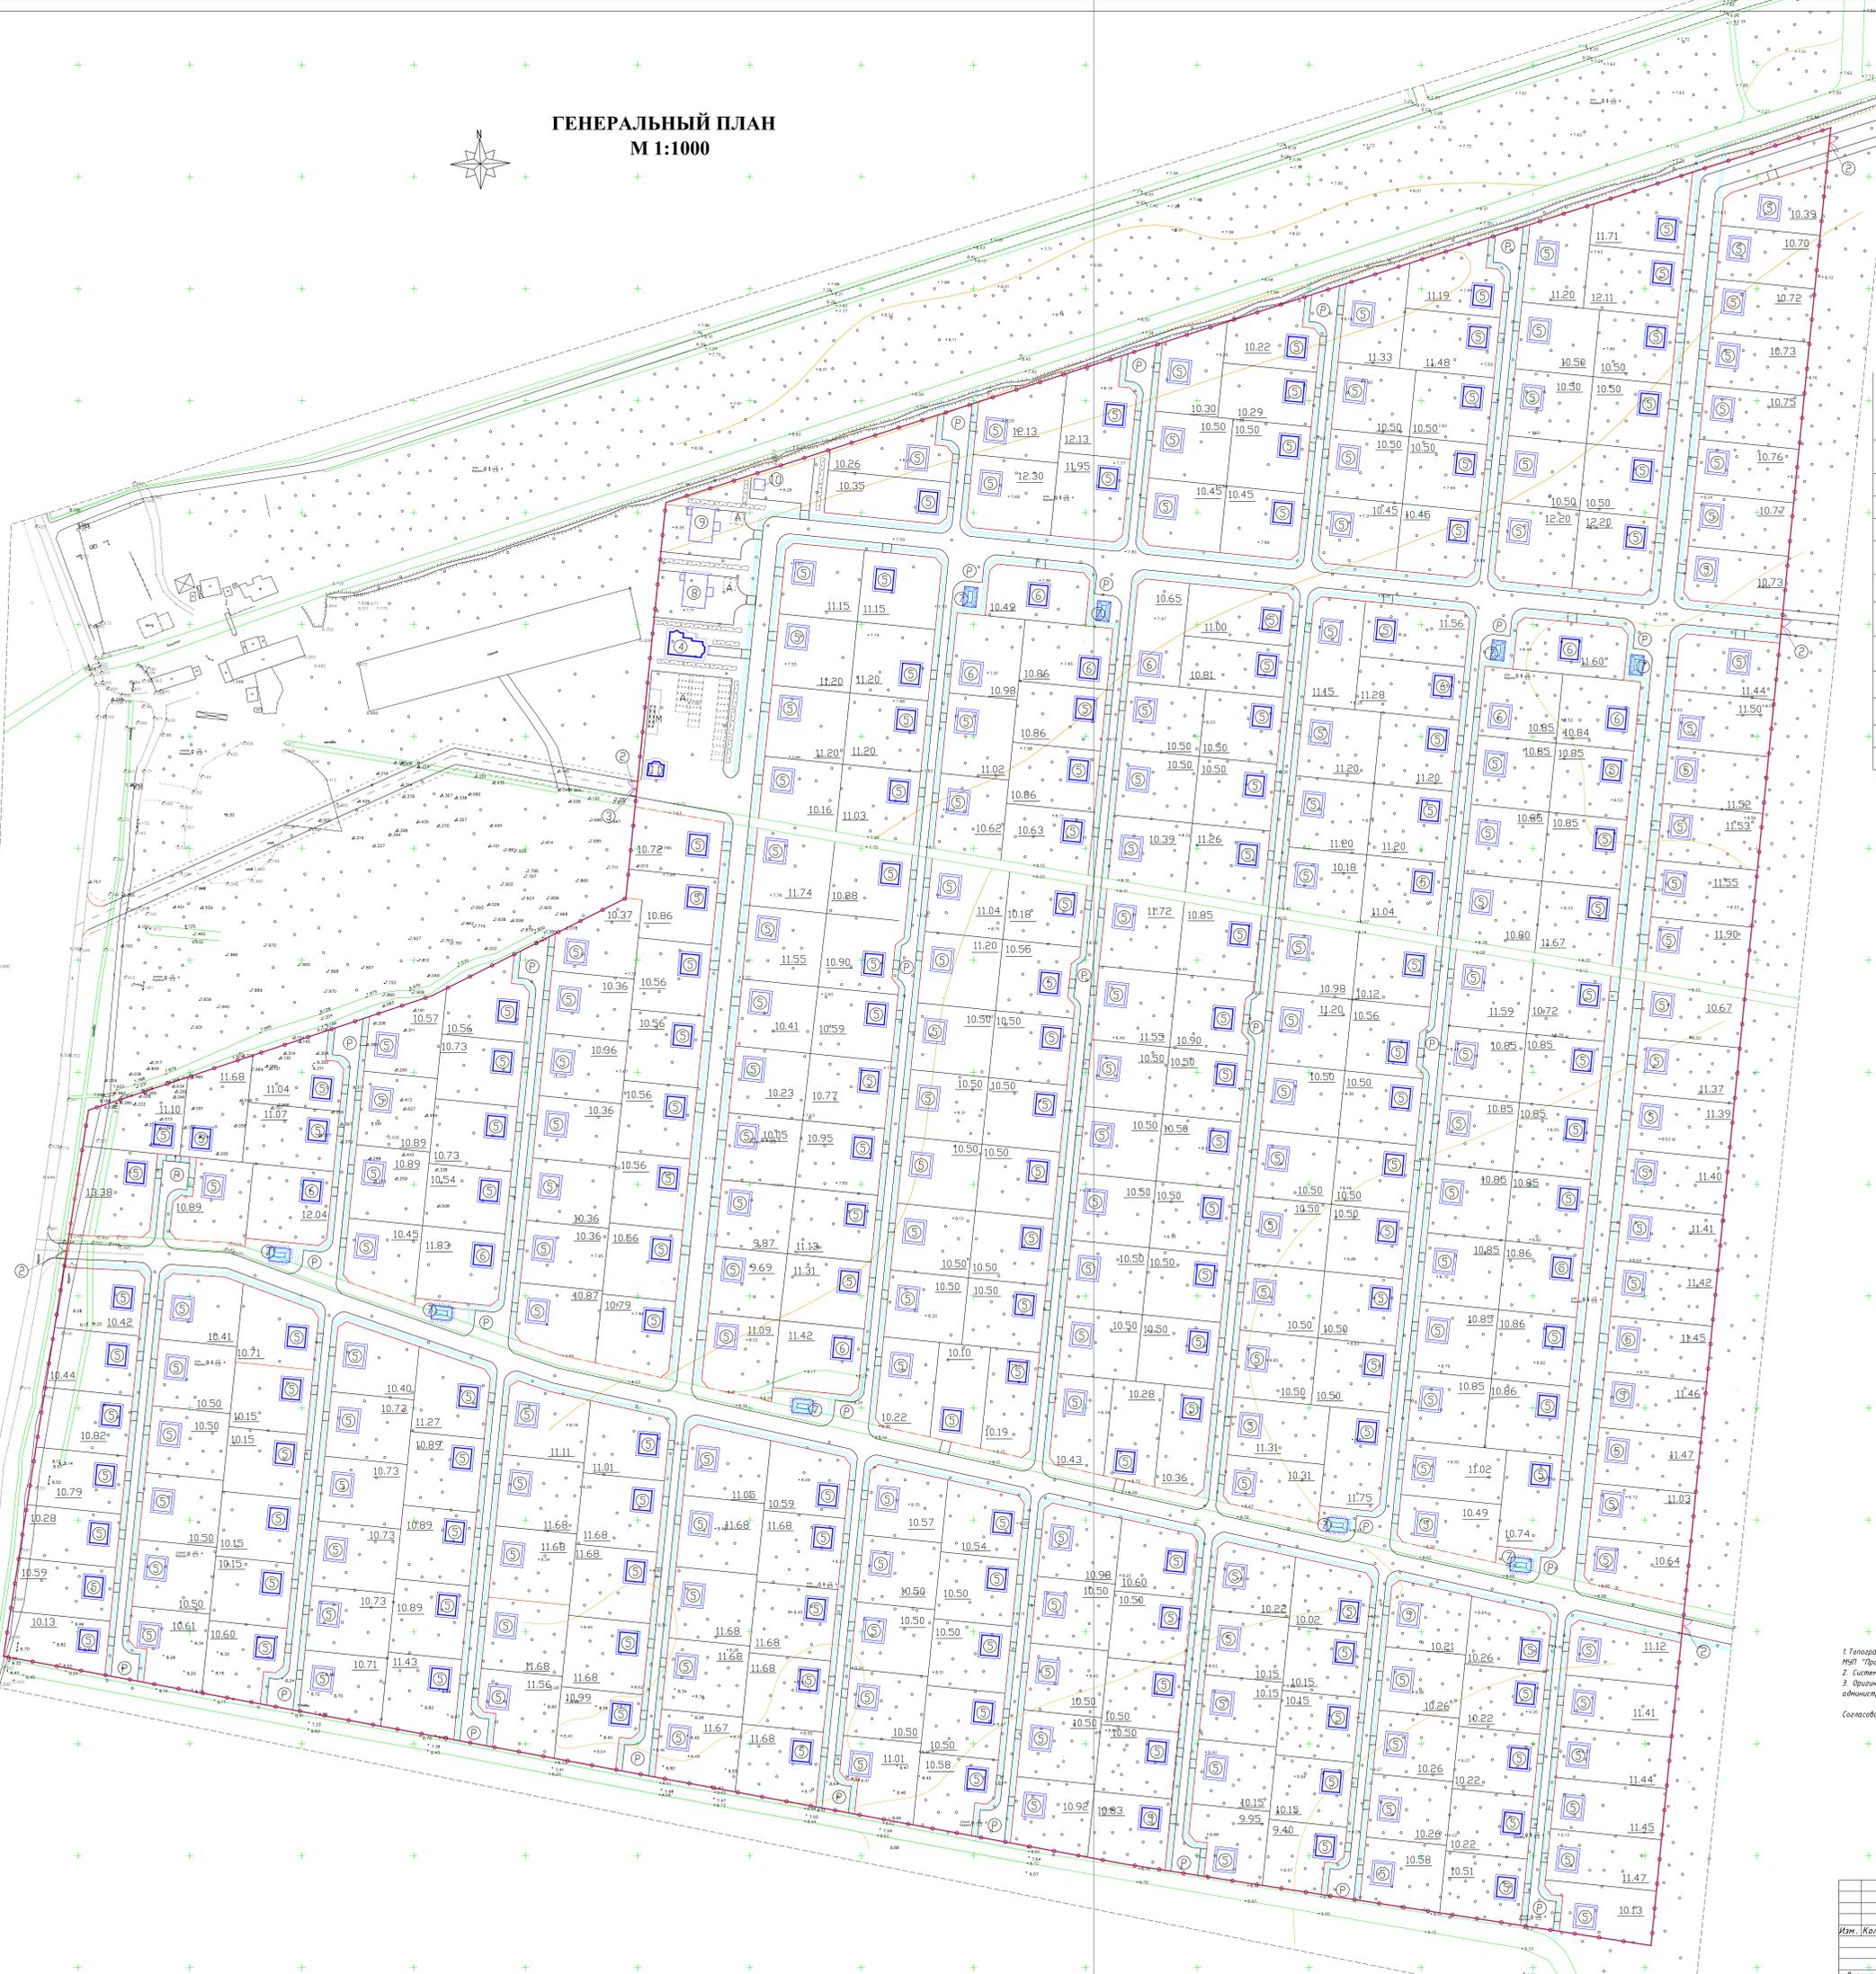

**ВЕДОМОСТЬ ВЪЕЗДОВ И ОБЪЕМОВ ЗЕМЛИ И СООРУЖЕНИЙ**

№ п/п	Наименование и обозначение	Эквивалентная площадь, кв. м	Количество		Площадь, кв. м		Примеч.
			«Въезд»	«Выезд»	всего	всего	
1	Ограждение из металлических стальных панелей	2778,3	-	-	-	-	
2	Ворота металлодеревянные	5	-	-	-	-	
3	Копка металлодеревянных сетчатых	1	-	-	-	-	
4	Землеустройство ДНП	1	-	-	-	-	
5	Взлом дом	1	302	-	-	-	стены, перегородки, ст. 1 - V
6	Взлом дом	1	11	-	-	-	стены, перегородки, ст. 1 - V
7	Покраска водом.	9	-	-	-	-	
8	Магистр водоотводной системы	1	-	-	-	-	
9	Магистр строительных канализаций	1	-	-	-	-	
10	Транспортная погрузка	1	-	-	-	-	
11	Створки	1	-	-	-	-	

**ЭКВИВАЛЕНТЫ ПЛОЩАДОК**

Обоз. на плане	Наименование	Площадь, кв. м	Примеч.
М	Площадка для мусоропровода (по 0,75 кв. м)	20,0	
А	Площадка для стоянки автомашин	3 - 540,0	
Р	Площадка для разворота автомашин	164144,0 4х105 9х 300	

**БАЛАНС ТЕРРИТОРИИ**

№ п/п	Наименование	Площадь	
		кв. м	Га
1	Площадь земельного участка	420000,00	42,00
2	Площадь садовых участков	337503,00	33,75
3	Площадь застройки зданий и сооружений (без площадок)	503	0,05
4	Площадь приздв. и тротуаров	31750	3,18
5	Площадь арки и площадок	5604	0,56
6	Площадь озеленения	44640	4,46

- УСЛОВНЫЕ ОБОЗНАЧЕНИЯ**
- проектируемое здание
  - ограждение территории, совпадает с границей земельного участка
  - площадь садового участка в сотках
  - красные линии - граница, отделяющая территории садовых участков от улиц, проездов

**Примечания:**  
 1. Топографическая съемка М 1:500, сечение рельефа горизонтально через 0,5 м выделена МП "Профиль" МО г. Волков в 2012 г.  
 2. Система координат местная - Система Высот - Балтийская  
 3. Формально плановый эквивалент в области архитектуры и градостроительства администрации Волковского муниципального района Ленинградской области.

Составлено: Михайлова С.Е.  
 начальник сектора по строительству и архитектуре Администрации Волковского МР

Чапалек В. В.  
 Глава Администрации Исидьского сельского поселения

195/145		ГП
РП строительство ДНП "Рыбачье", размещенного на территории МО Исидьского сельского поселения Волковского района		
Изм.	Кол.уч.	Лист N док. Подпись Дата
		Свойдя Лист Листов
		РП 2
Директор	Новожиллова	Генеральный план
ГИП	Тяпина И.И.	М 1:1000
Исполнит.	Тяпина И.И.	МП "Профиль" МО г. Волков